

有窓階判定
 $208.23\text{m}^2 \times 1/30 = 6.941$
 窓面積
 $3.485 + 1.89 + 1.89 = 7.265 = \text{OK}$

【必要事項】
 ※円天板在庫有り。寸法確認
 ※建具、ワーロン無し。格子太くする。
 ※カーテンは名駅と同様。家紋のもの仕様。


☒	希望柱位置
☒	1階柱（撤去or移動可能か再度相談）


※その他、必要になる柱、増る可能性有り。

2名席	8組	16席
4名席	4組	16席
6名席	3組	18席
8名席	4組	32席
1階合計	18組	82席

1階面積	208.23㎡ (62.99坪)
2階面積	168.09㎡ (50.85坪)
合計面積	376.32㎡ (113.84坪)

※面積はおおよそです。
 ※天井高・床ハツリ現場確認必要

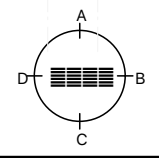

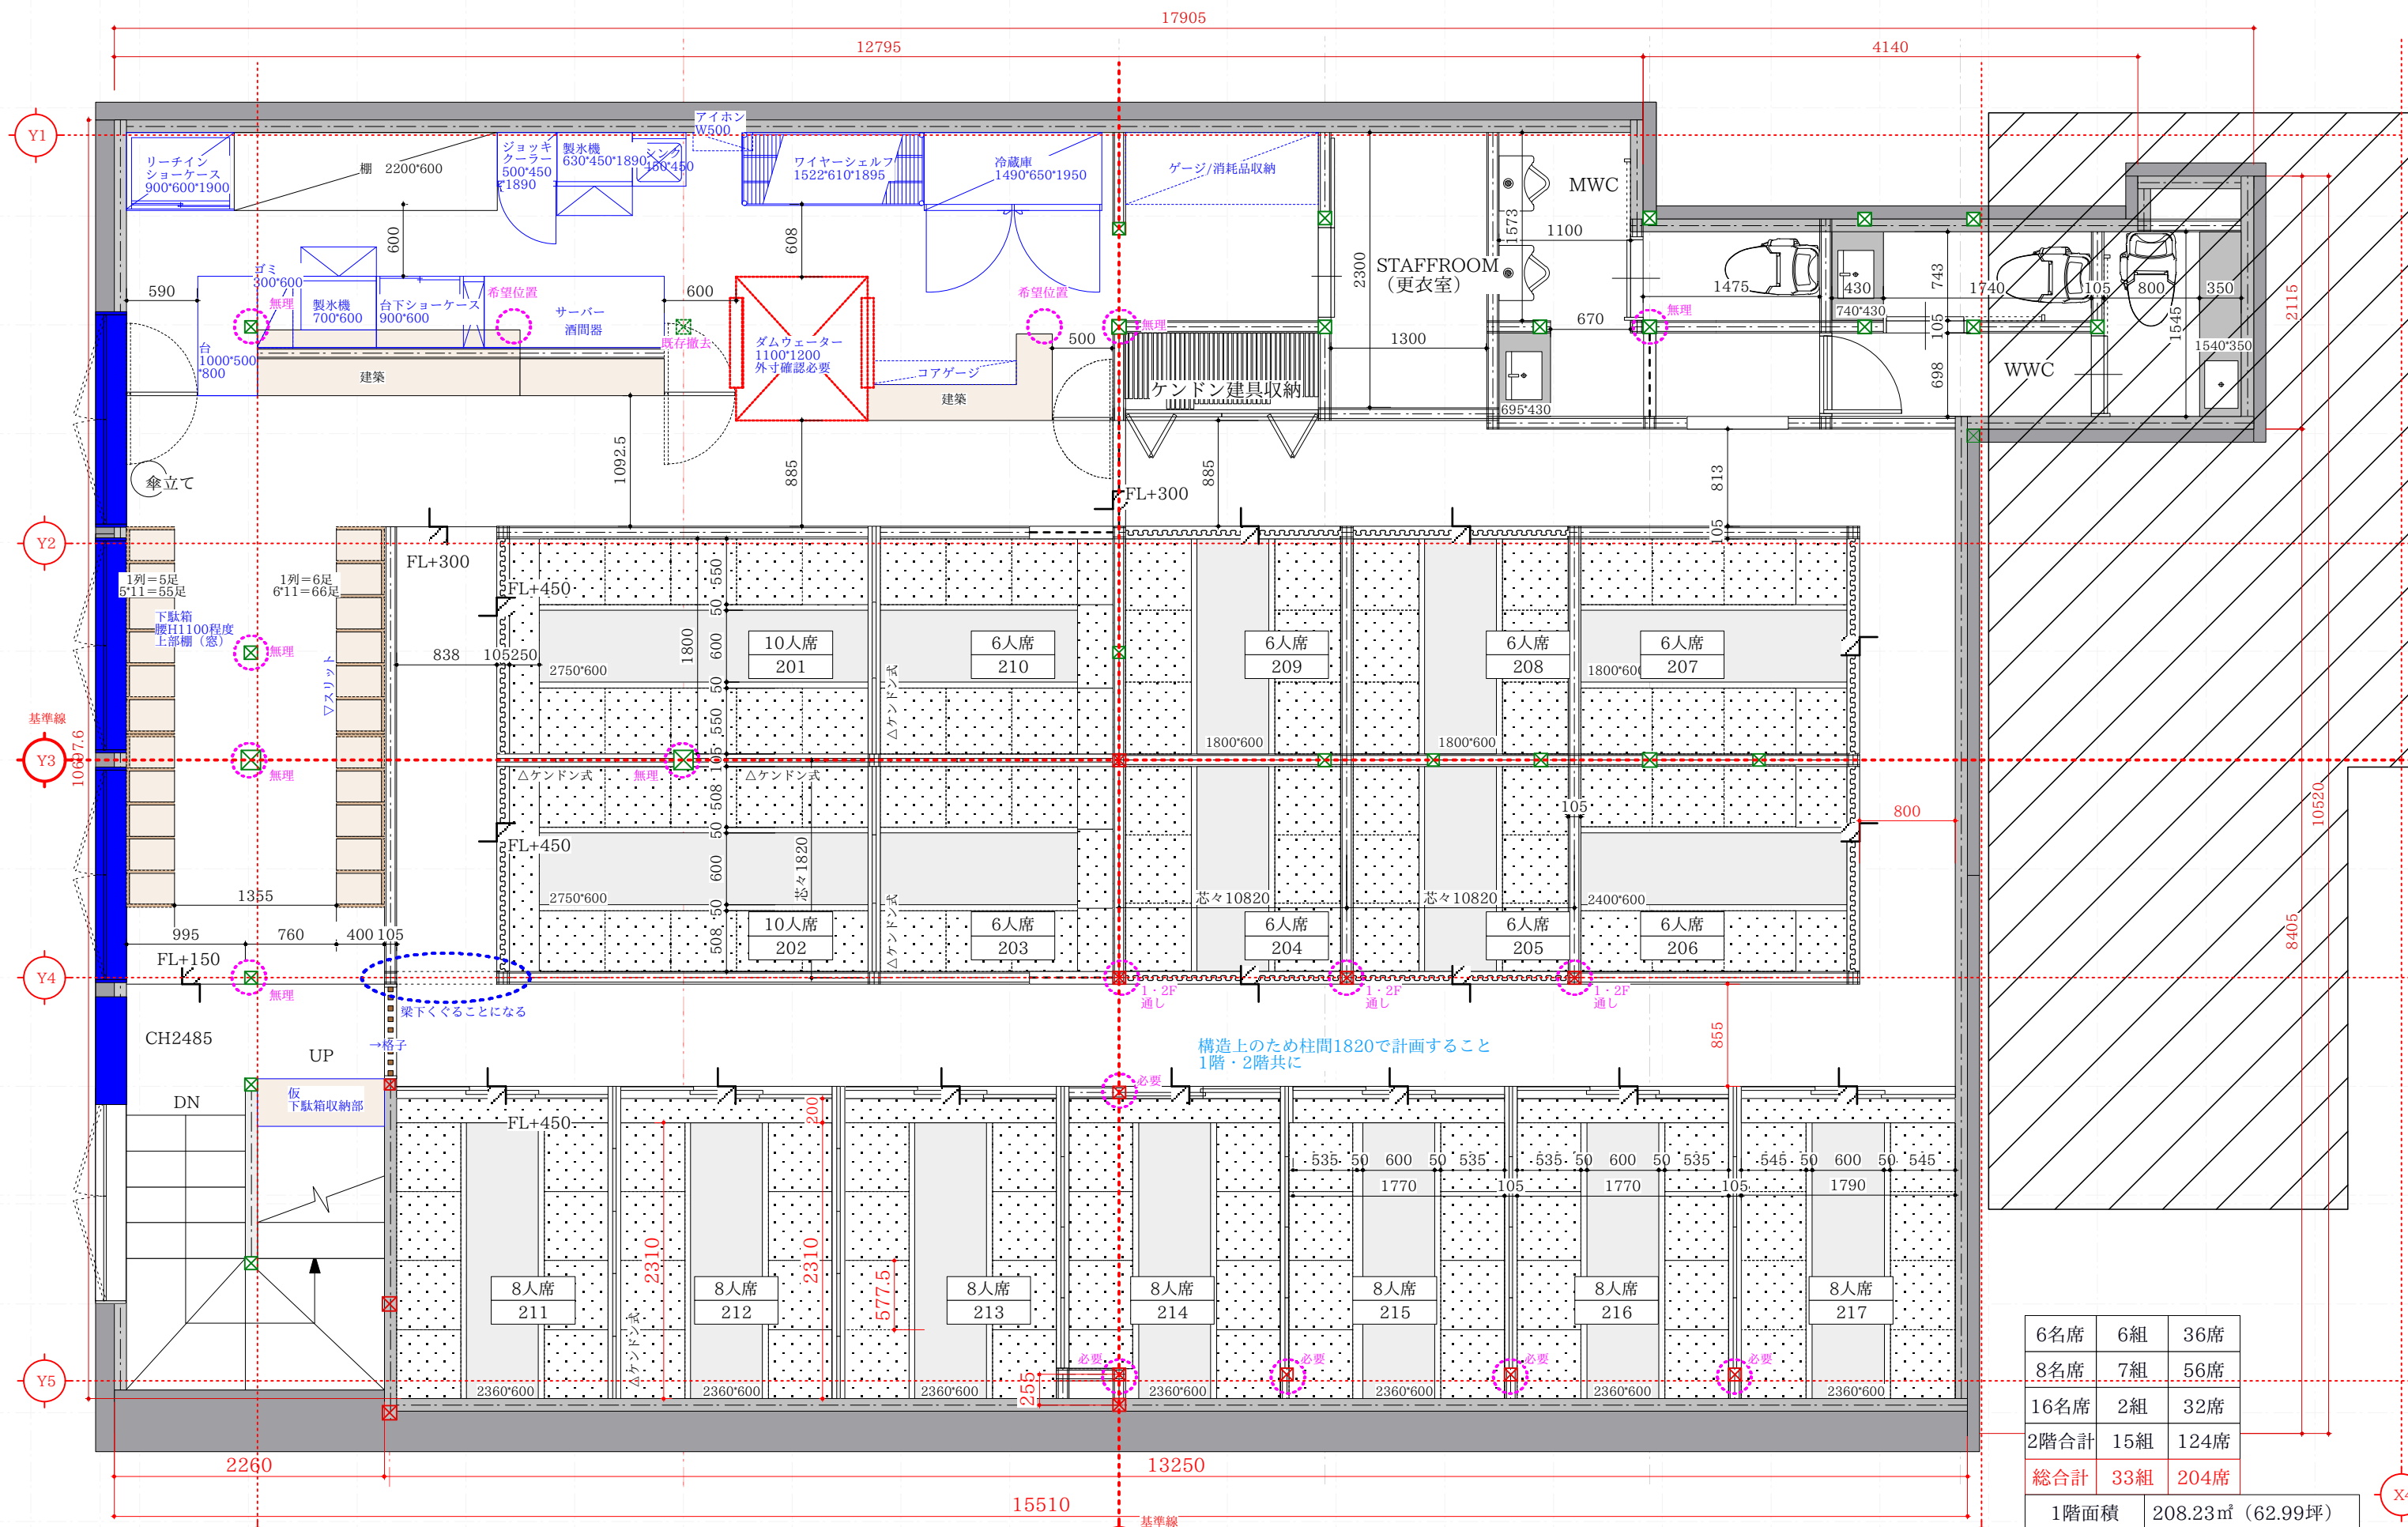

6名席	6組	36席
8名席	7組	56席
16名席	2組	32席
2階合計	15組	124席
総合計	33組	204席

1階面積	208.23㎡ (62.99坪)
2階面積	168.09㎡ (50.85坪)
合計面積	376.32㎡ (113.84坪)

※面積はおおよそです。
 ※天井高 現場確認必要

希望柱位置
 2階柱 (撤去or移動可能か再度相談)
 ※その他、必要になる柱、増る可能性有り。

