


実施図面			
承認年月日	施主様	設計担当者	施工担当者

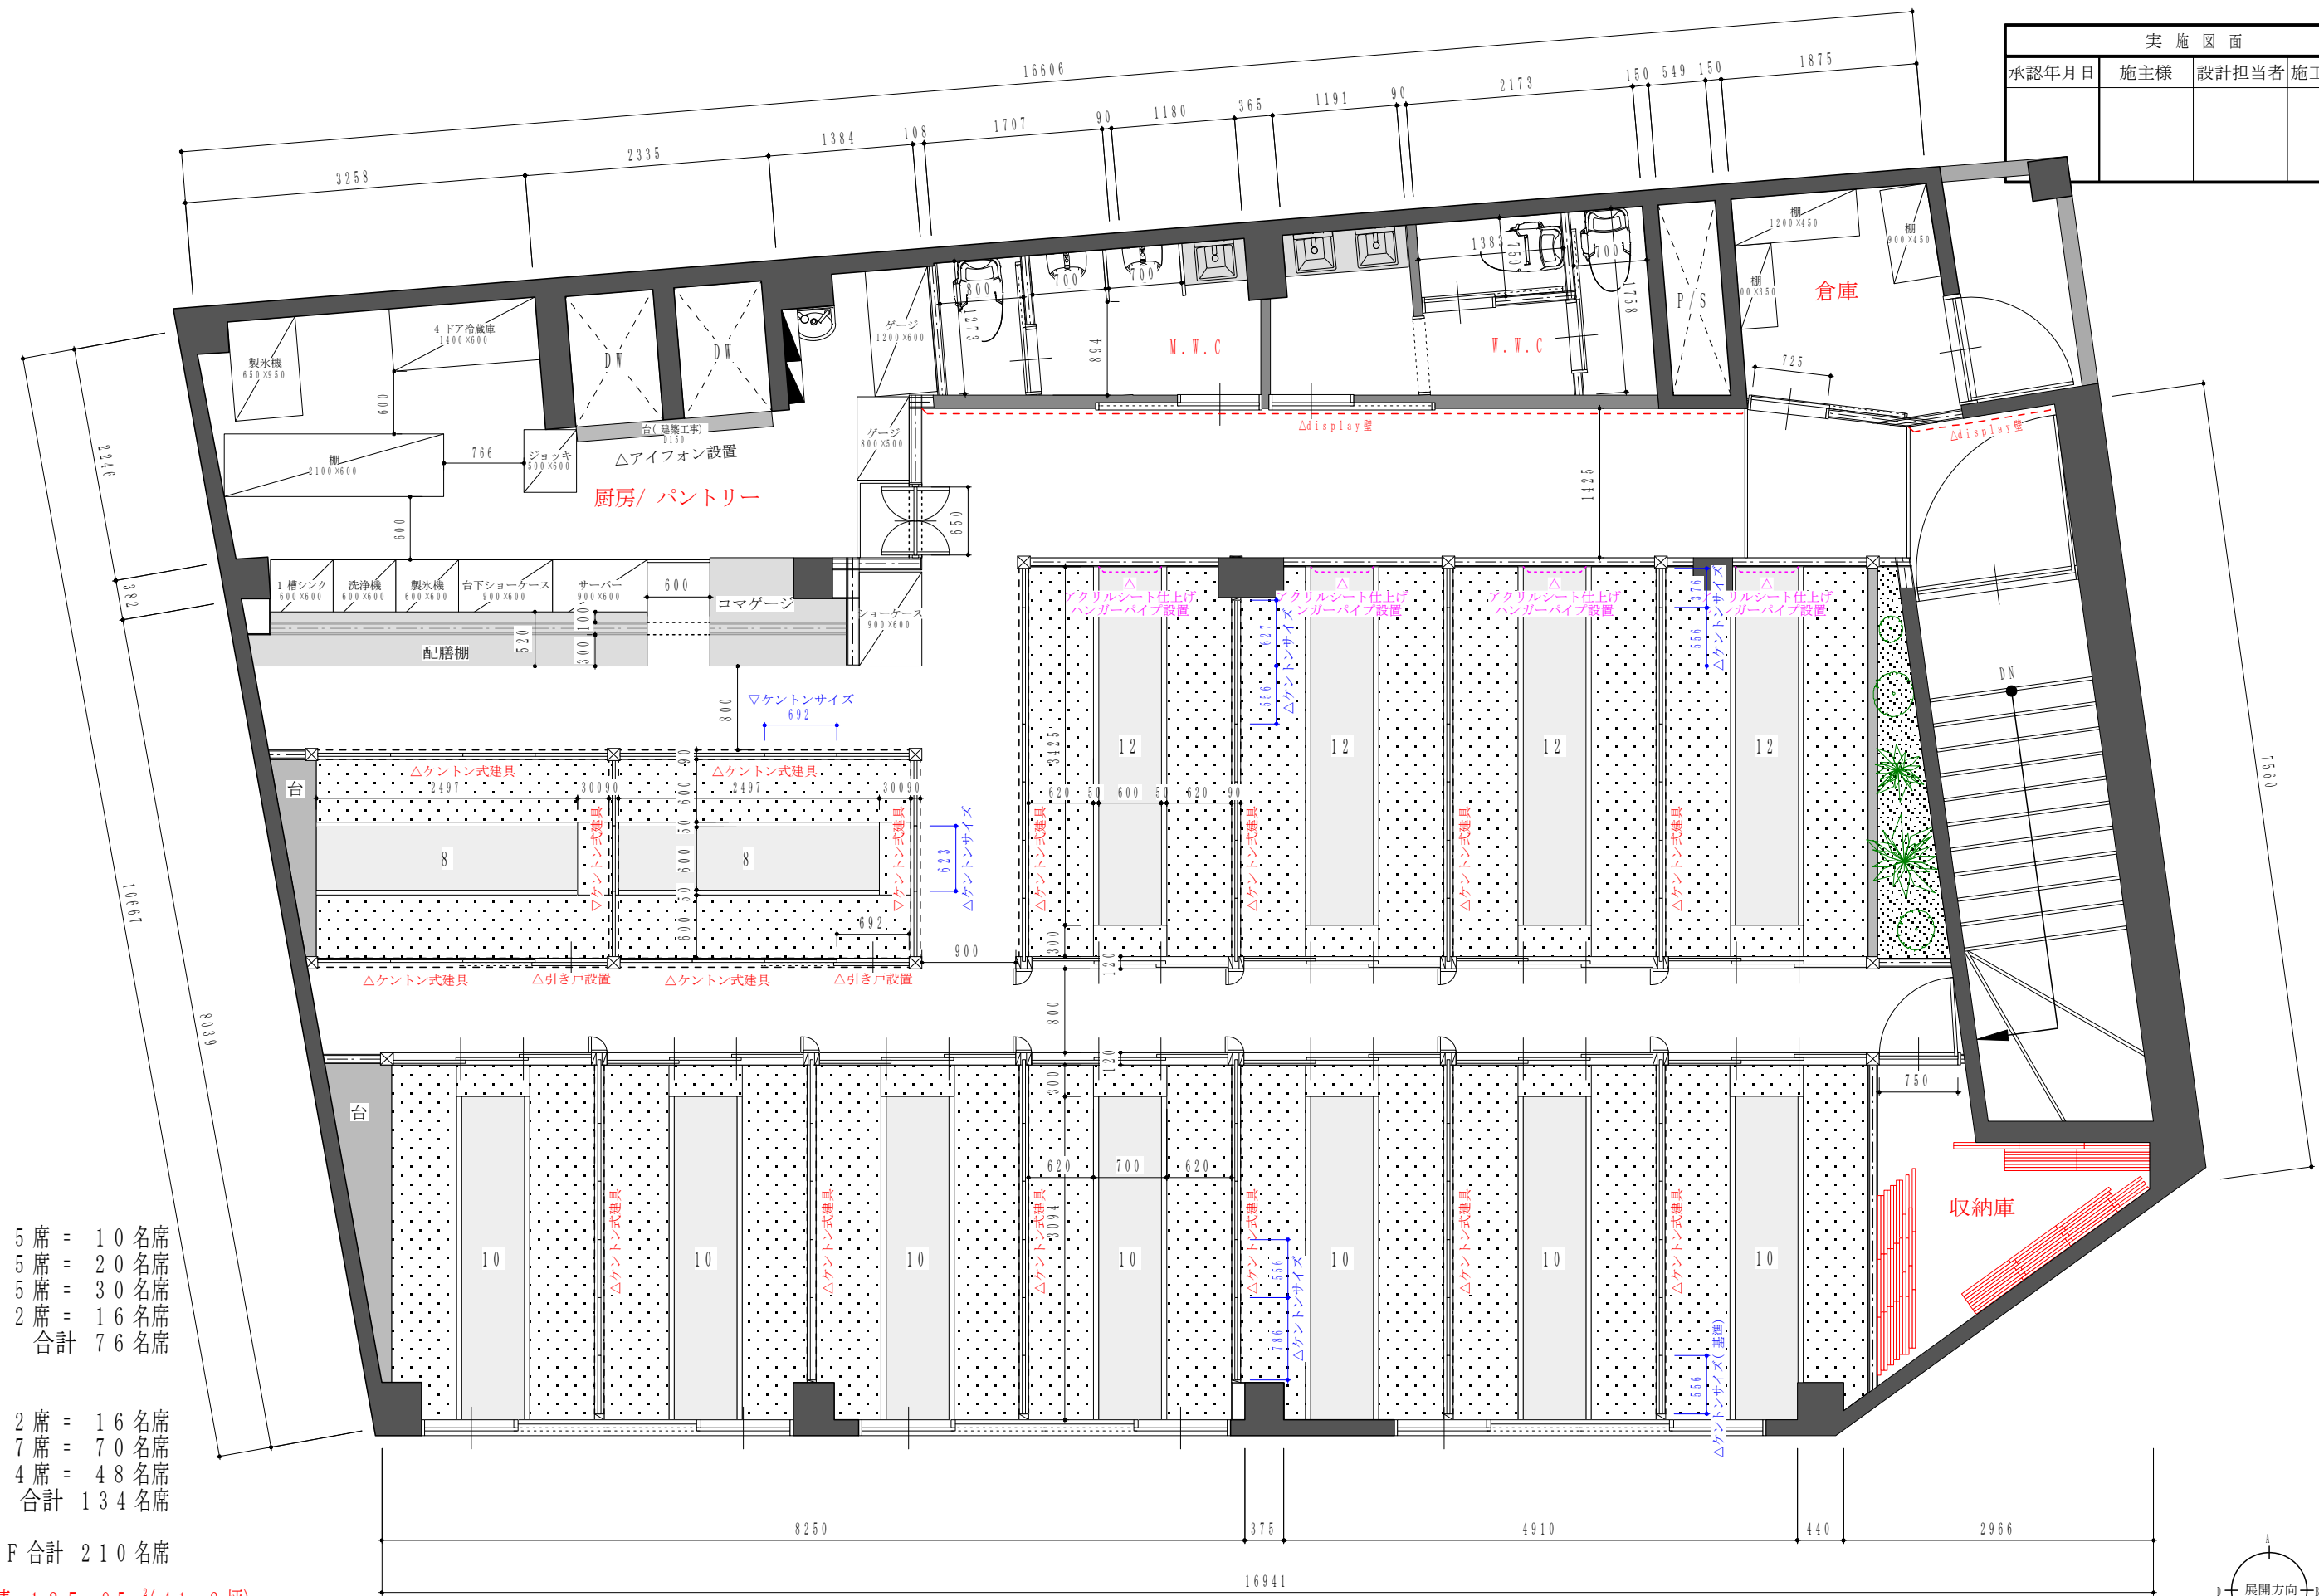

2F
 2名 × 5席 = 10名席
 4名 × 5席 = 20名席
 6名 × 5席 = 30名席
 8名 × 2席 = 16名席
 合計 76名席

3F
 8名 × 2席 = 16名席
 10名 × 7席 = 70名席
 12名 × 4席 = 48名席
 合計 134名席

1, 2F 合計 210名席

2F 床面積: 135.95㎡(41.2坪)
 3F 床面積: 161.73㎡(49坪)

※寸法誤差有り(再度寸法確認必要)

