基本設計	出店者責任者	C工事設計責任者

受付年月日	返却・承認年月日	内装監理室	

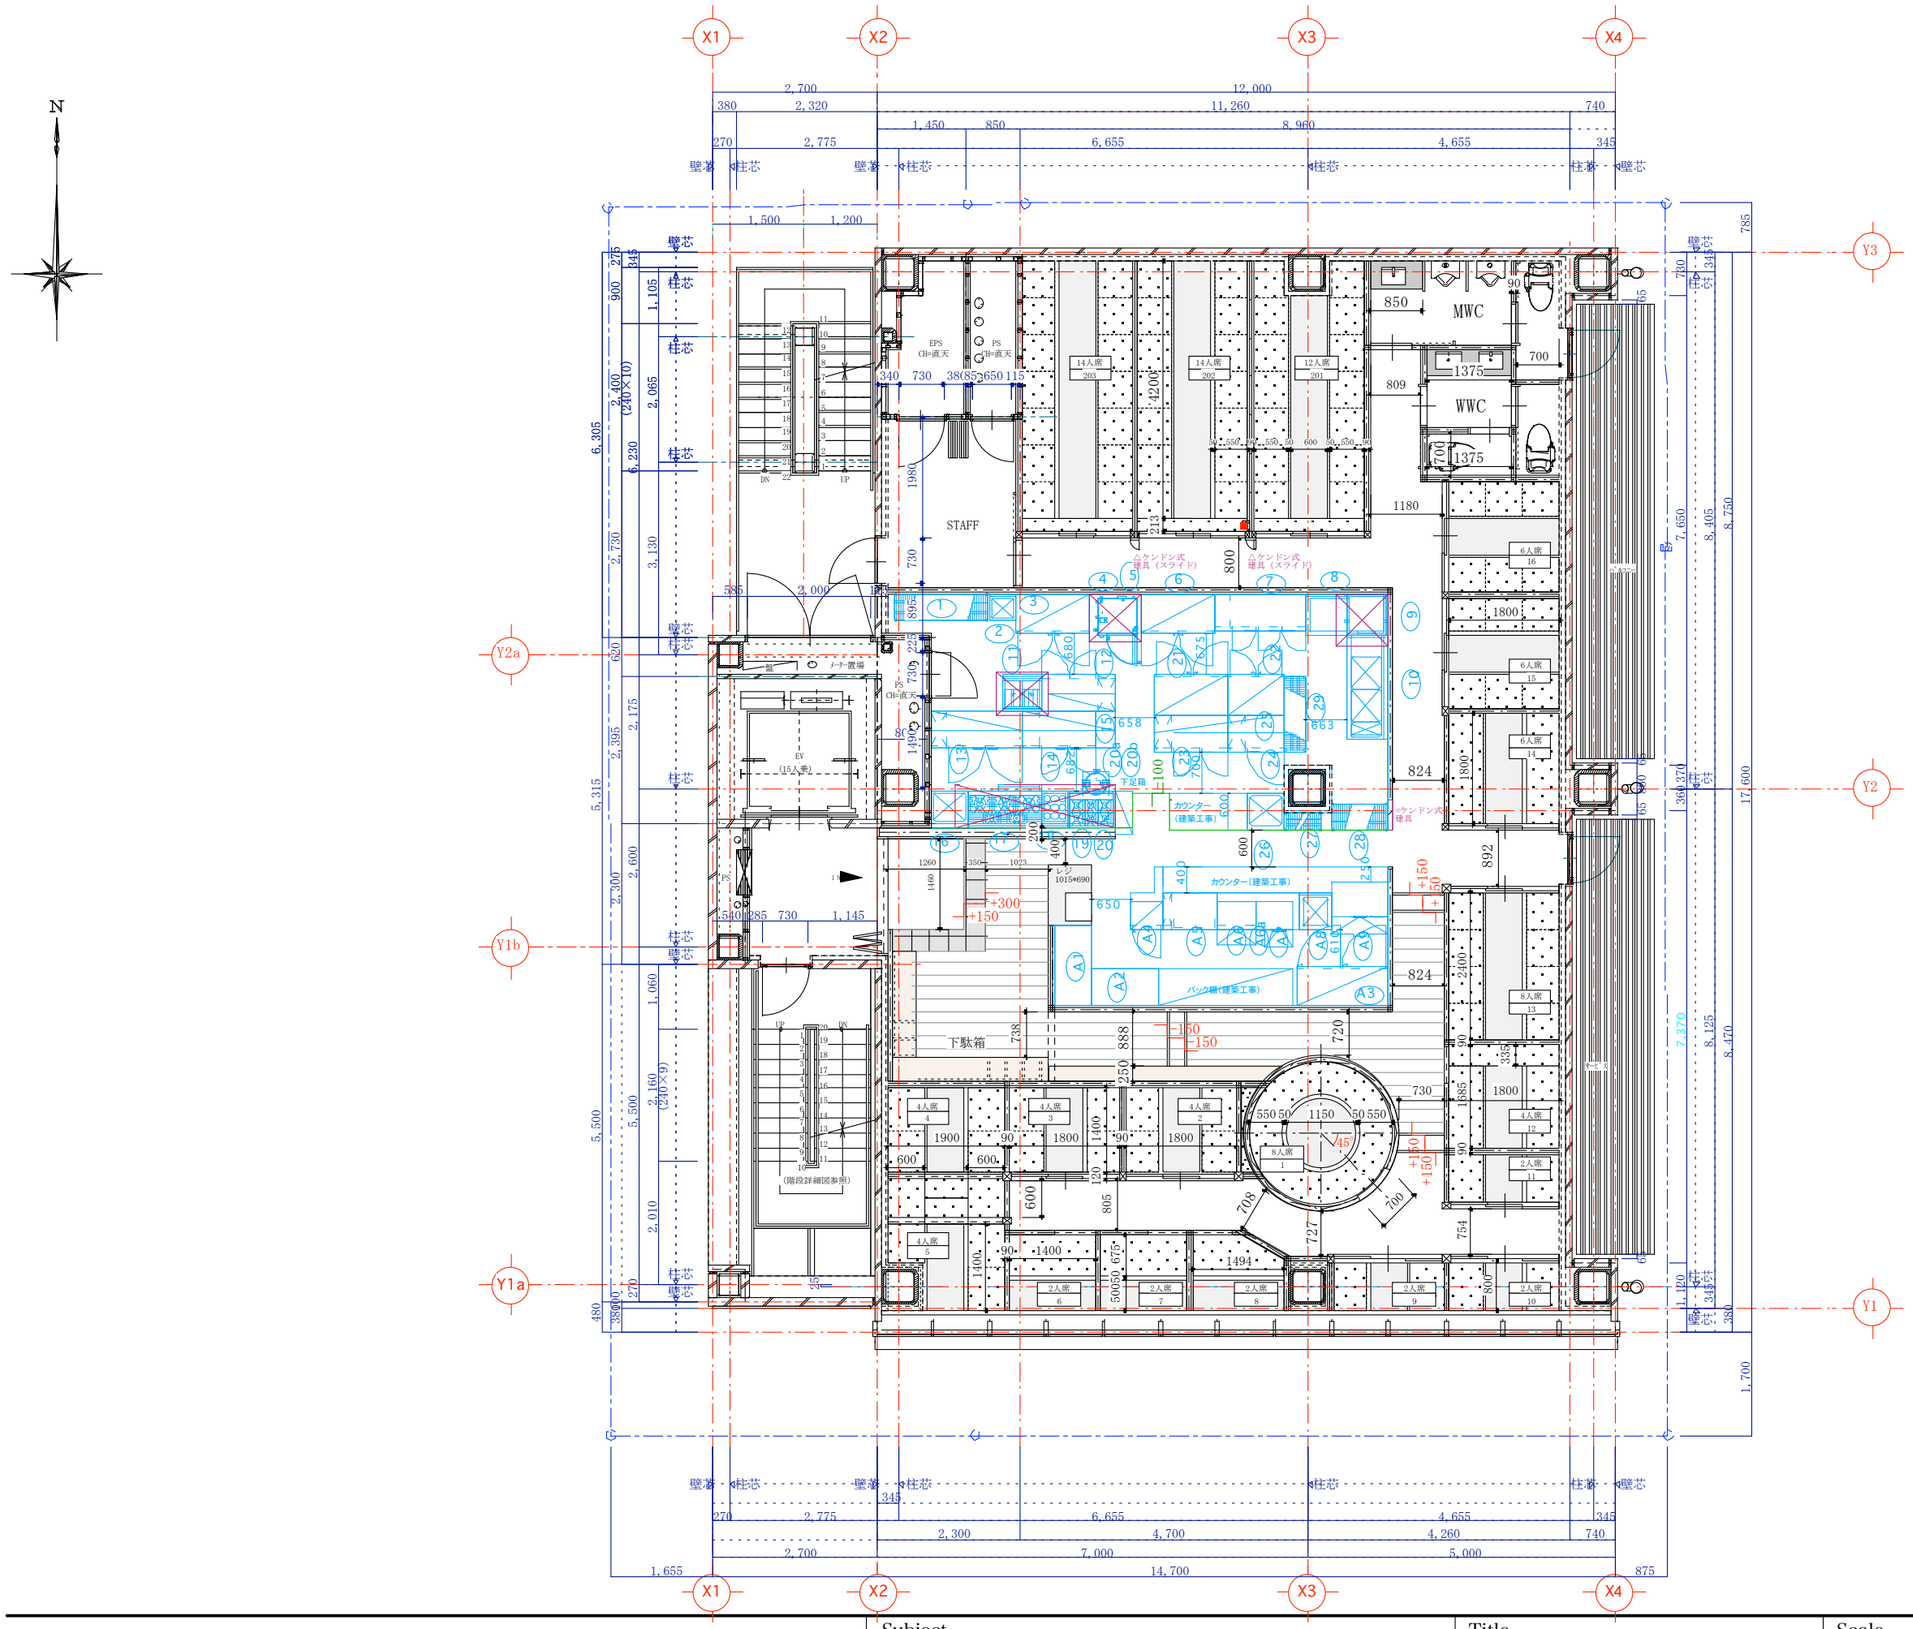

2人席*6=12席
3人席*1=3席
4人席*4=16席
6人席*3=18席
8人席*2=16席
12人席*1=12席
14人席*2=28席
合計・・・19組　105席

bed co.,ltd	Subject	Title	Scale	Drawer	Date	No.
	箱屋名駅店新装工事	3階平面図	1:100	Ryuji.K	'14.09.02 最終訂正日 '14.11.19	01